


西宮浜高層住宅

管理事務所：兵庫県営住宅 阪神南管理センター

【鳥観図例】掲載画像は住宅の代表間取りであり、同じ寝室であっても間取り・設備等が異なる場合があります。

1号棟-M-1 2DKタイプ

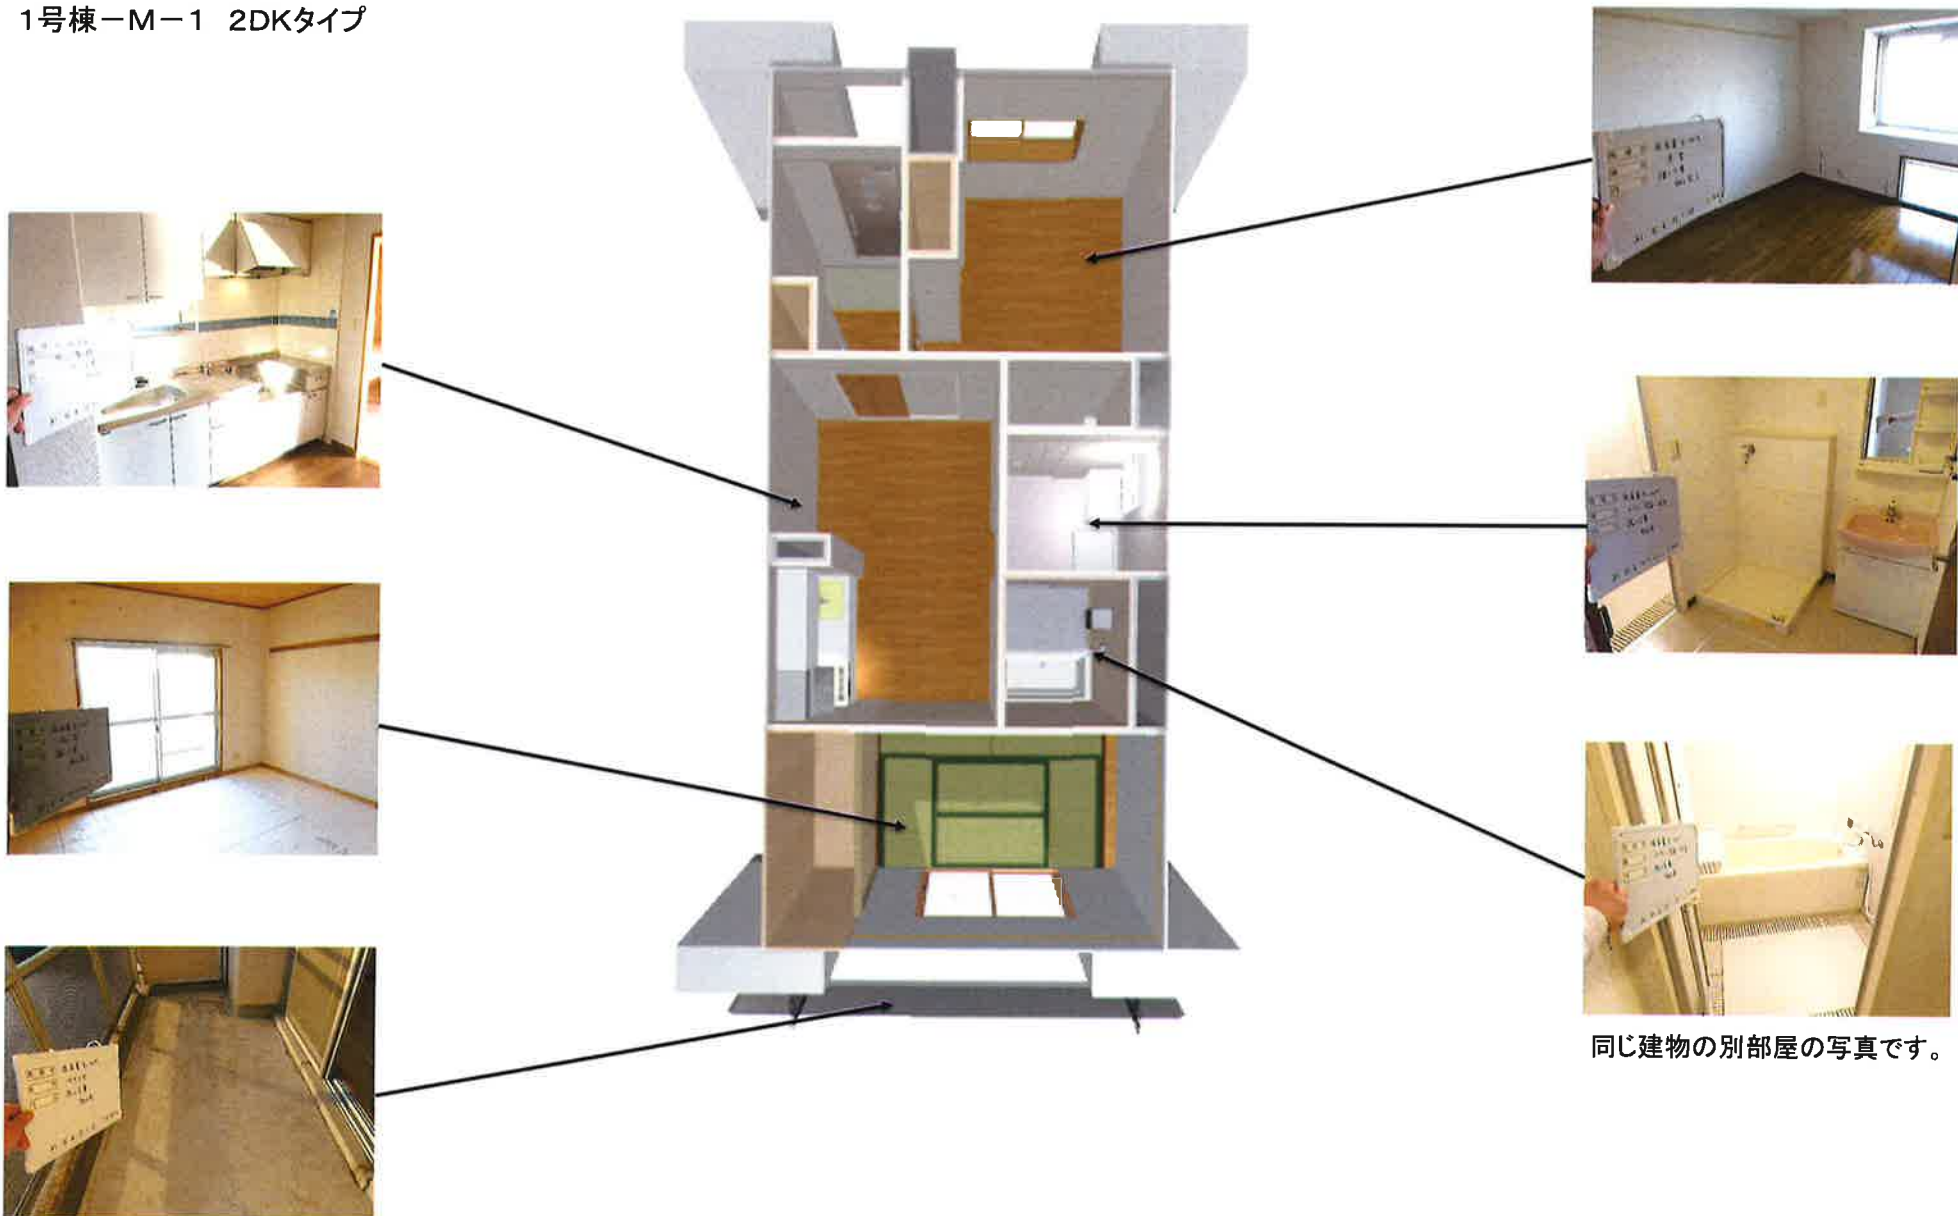

同じ建物の別部屋の写真です。